


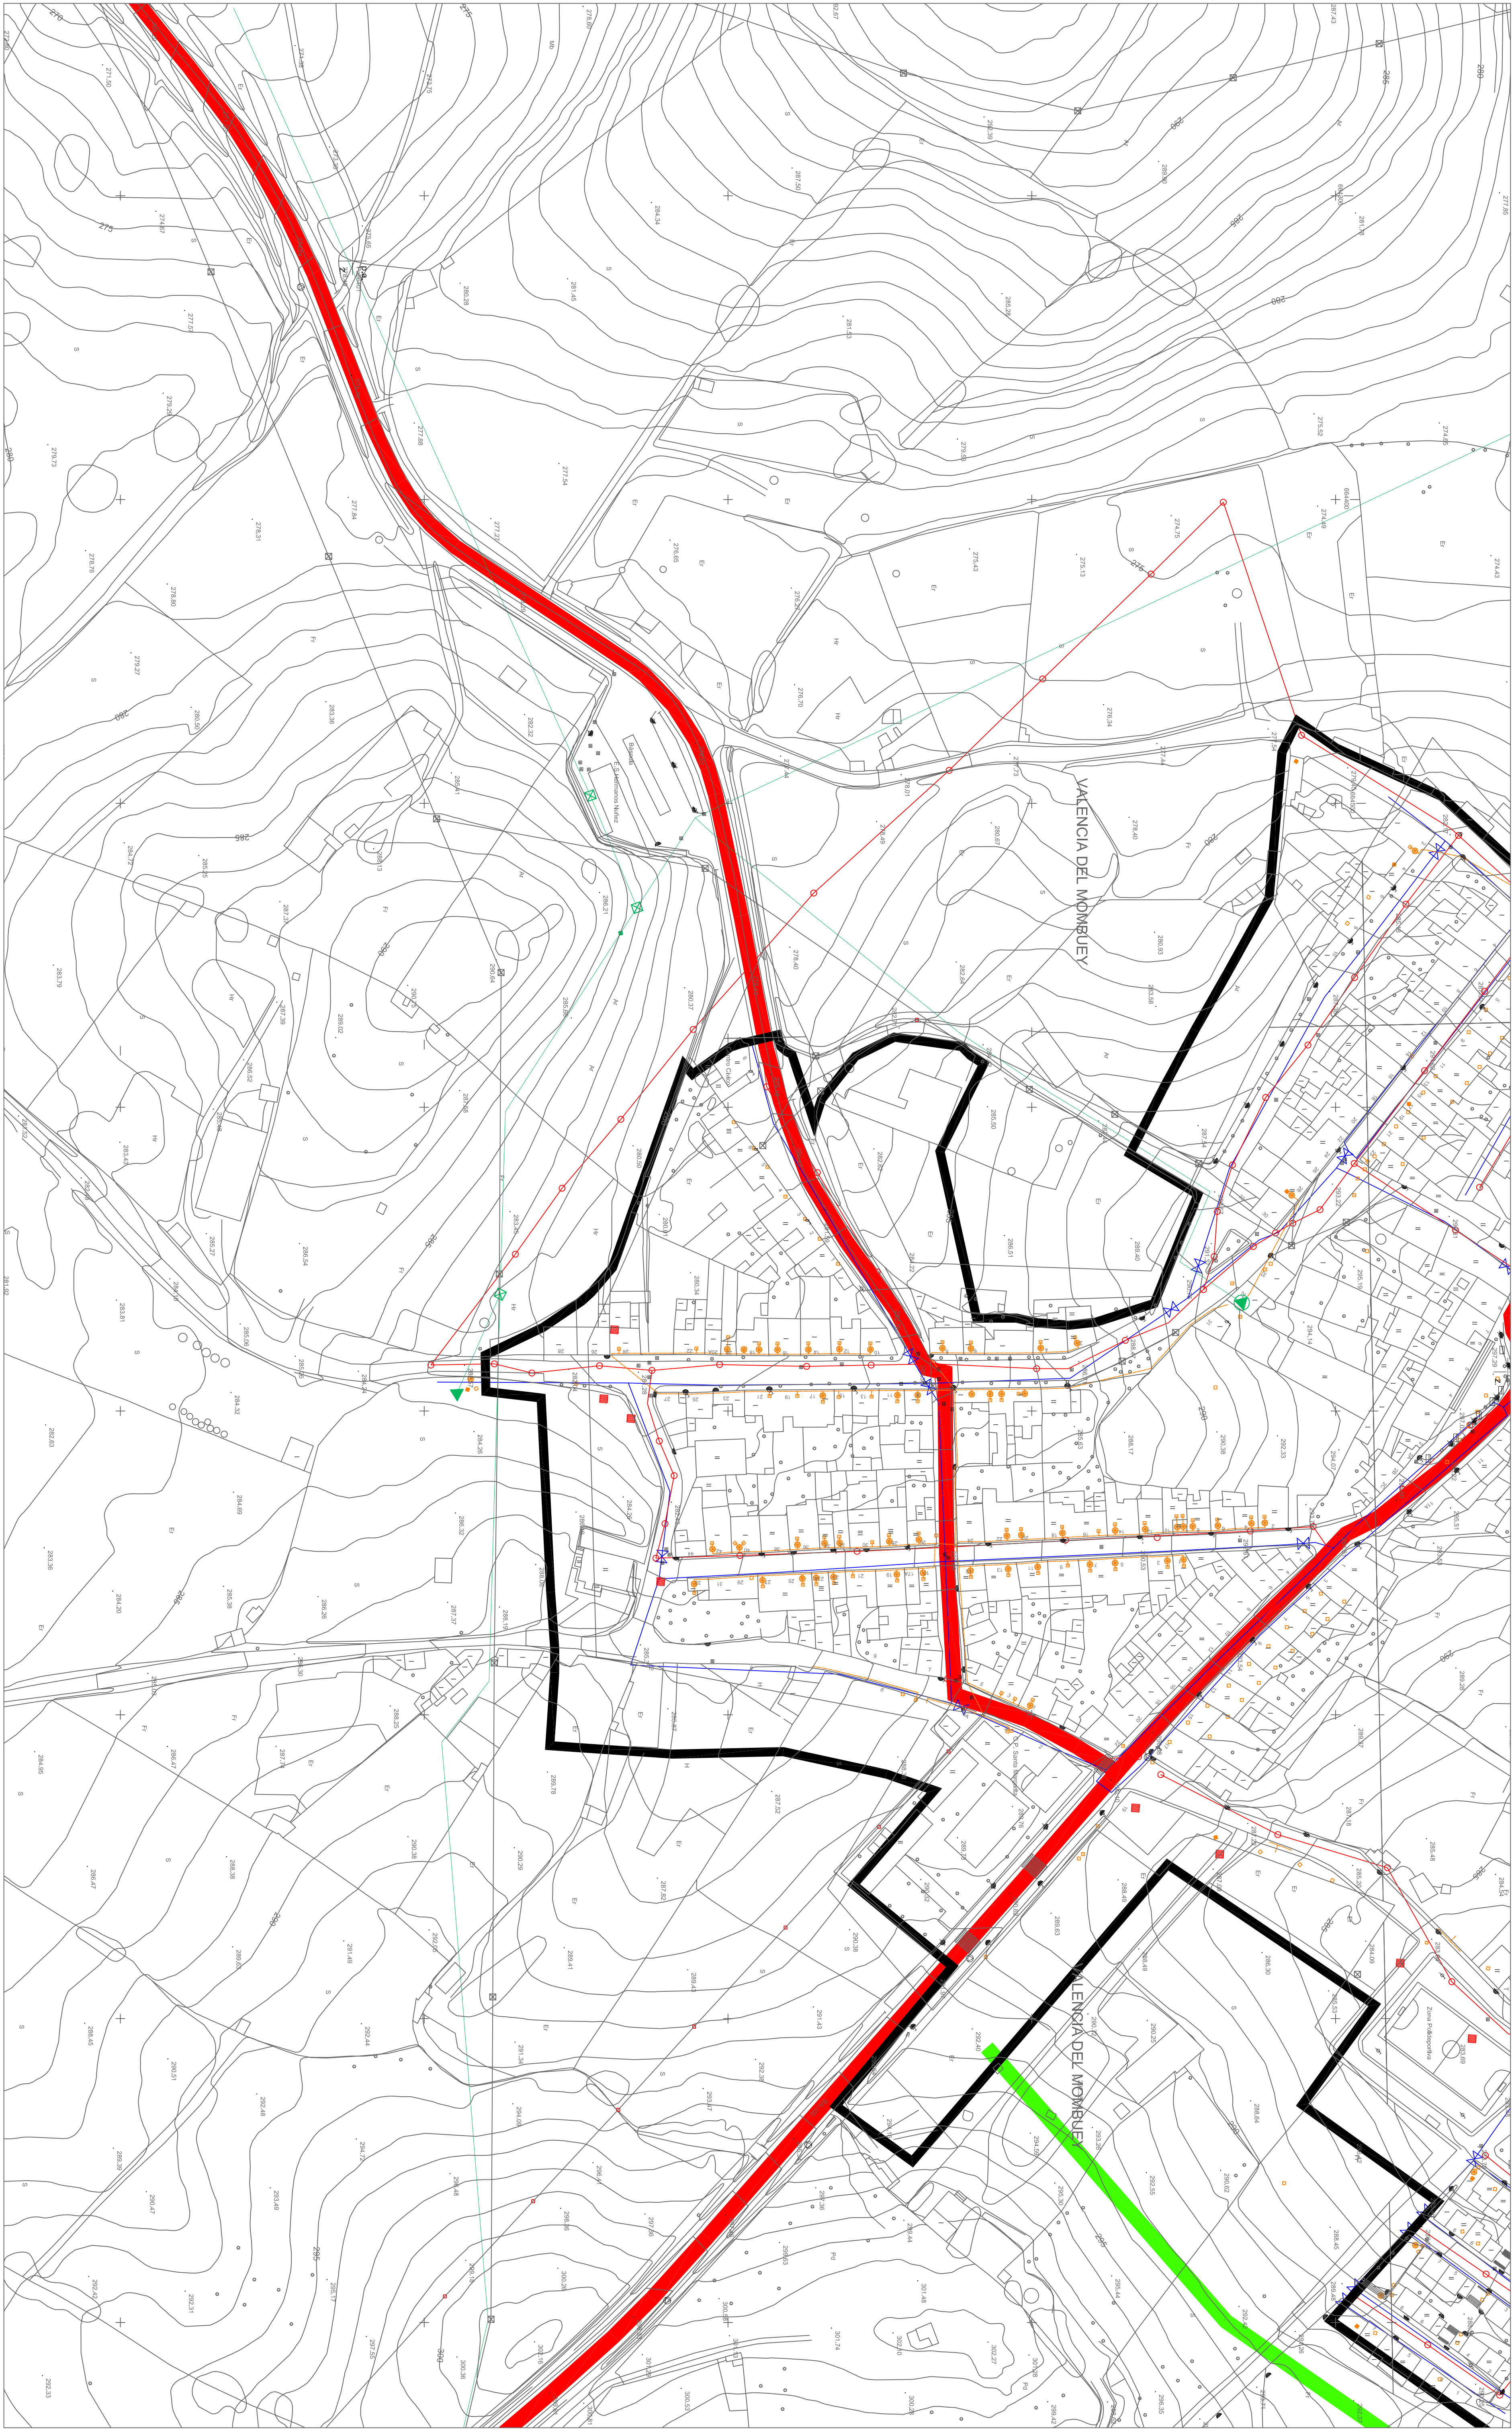

LEYENDA PLANO:

LINEA TERMINO MUNICIPAL

LINEA SRELO URBANO NISS

REDO NACIONAL DE CARRETERAS

REDO DE LAS PECUARIAS

REDO DE ABASTECIMIENTO

REDO DE SANEAMIENTO

REDO DE ALTA TENSION (LINEA ALTA/DEBILITACION)

ALUMBRADO PUBLICO

LINEA MEDIA TENSION

CENTRO DE TRANSFORMACION

ANALISIS PARA CANALIZACION MEDIA TENSION

ACOMETIDA

LINEA BAJA TENSION

ANALISIS PARA CANALIZACION BAJA TENSION

GRÁFICO DE DISTRIBUCIÓN DE HOJAS

Equipo Redactor:

O.G.U.V.A.O.T. : Mancomunidad Sierra Surco

Cartos Arrial Alpeña-Huerta Aguirre

Arquitecto - Director O.G.U.V.A.O.T.

Huso EPSG:23029

Aprobación Inicial: 21 Abril 2014

Aprobación Provisional: 13 Abril 2016

Aprobación Definitiva:

Fecha de Publicación:

Estructura de Propiedad

VALENCIA DEL MOMBEUEY-Badajoz

FIGURA: Plan General Municipal

15.4. 2

ESTRUCTURA DE INFRAESTRUCTURAS Y SERVICIOS. INFRAESTRUCTURAS S.U.

ESCALA 1:1000

0 10 20 30 40 50 60 70 80 90 100